

Grand Charmont

Restructuration de la ferme 'Kauffmann'
en restauration scolaire et local périscolaire

APS

15 Octobre 2020

Maître
d'ouvrage :


MAIRIE de Grand Charmont


21 rue Pierre Curie
25200 Grand Charmont
Tél : 03.81.32.03.47

Maître d'œuvre :


Sarl GIROLIMETTO Architectes
ARCHITECTURE - URBANISME

63, Fbg de Besançon
25 200 Montbéliard
Tél : 03.81.91.23.72
Fax : 03.81.91.76.22

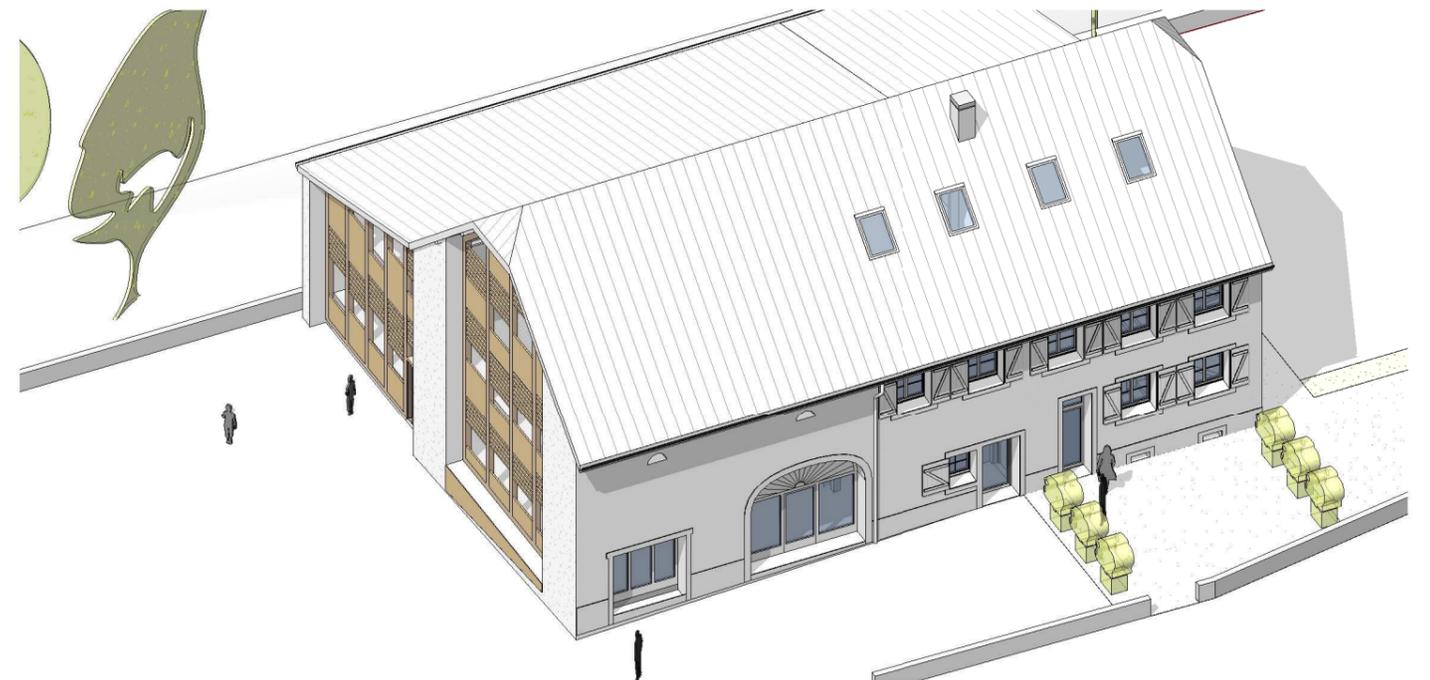


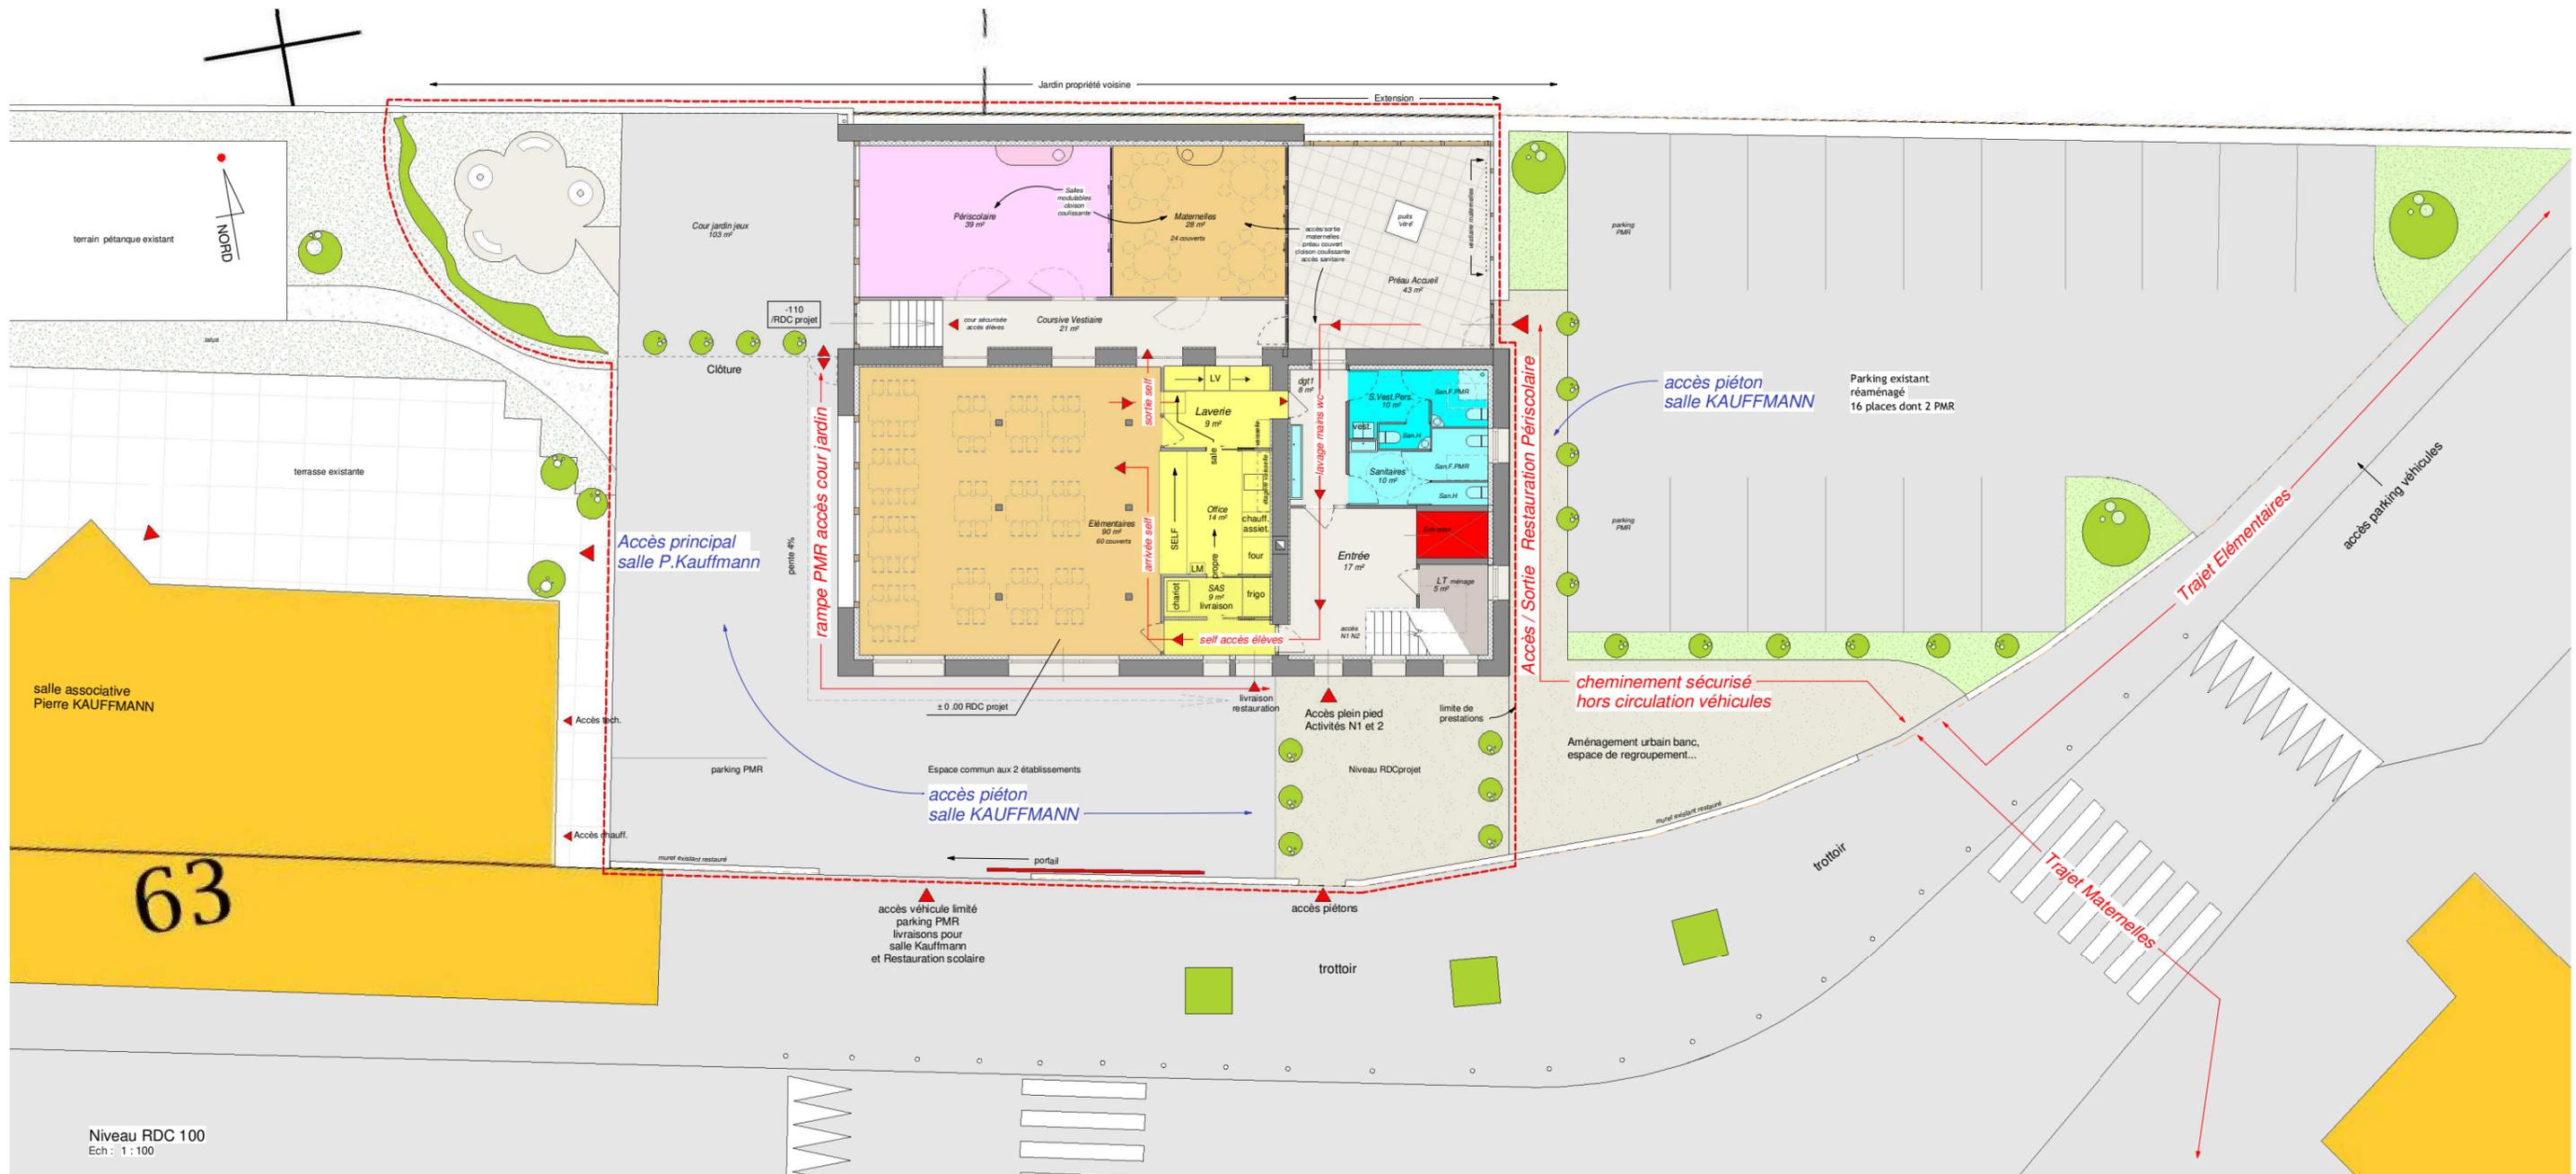

Niveau 2 projet
Ech : 1 : 200

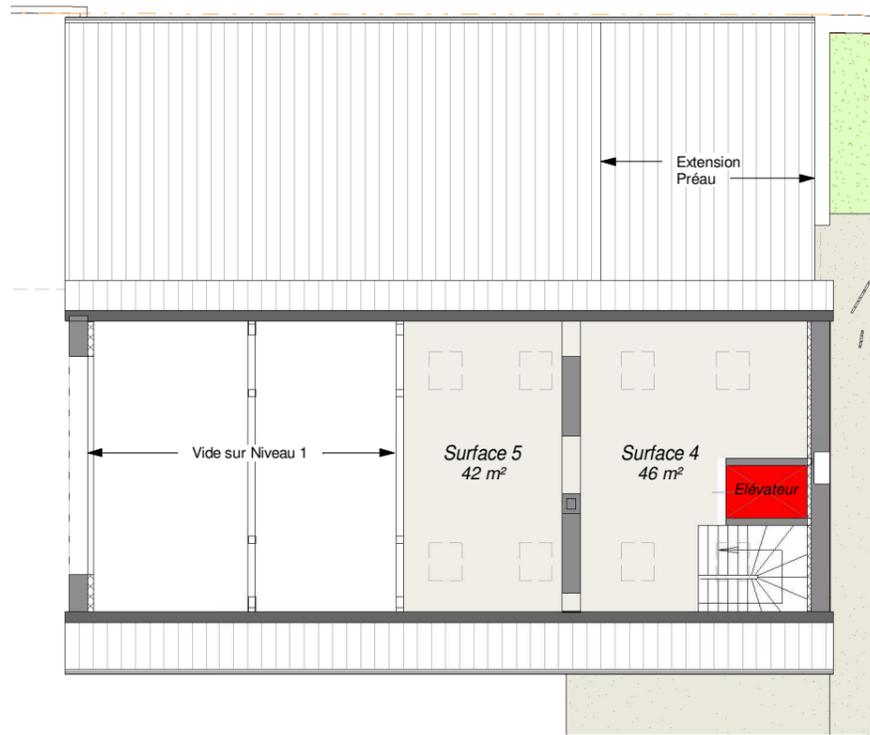


Niveau 1 projet
Ech : 1 : 200

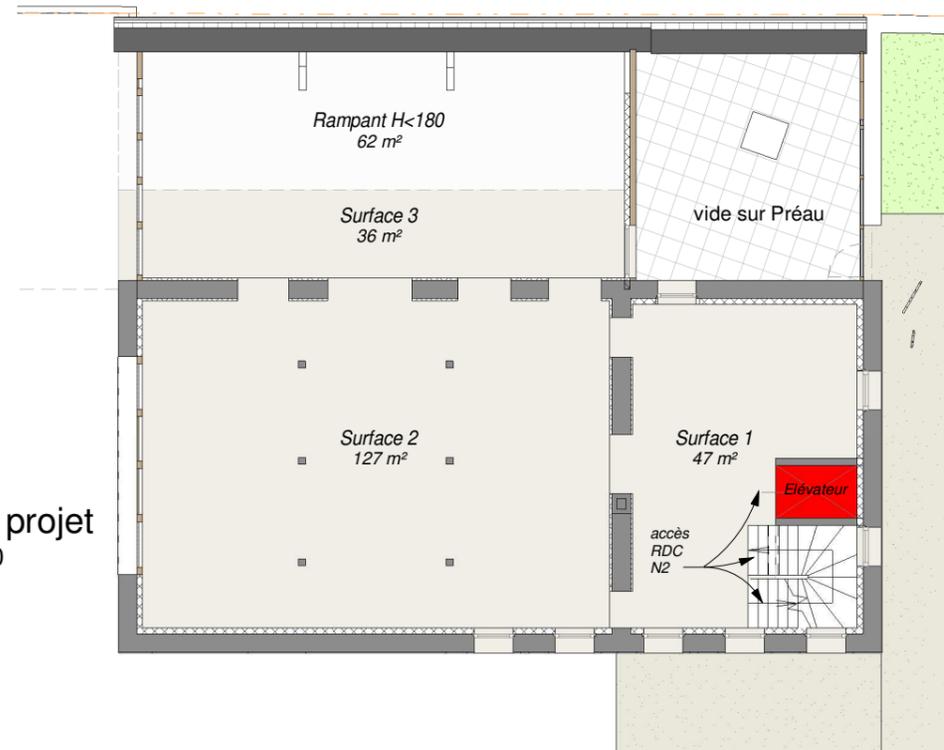

LT	5 m ²
dgt1	8 m ²
SAS	9 m ²
Laverie	9 m ²
Sanitaires	10 m ²
S.Vest.Pers.	10 m ²
Office	14 m ²
Entrée	17 m ²
Coursive Vestiaire	21 m ²
Maternelles	28 m ²
Périscolaire	39 m ²
Préau Accueil	43 m ²
Elémentaires	90 m ²
Niveau RDC projet	301 m ²
Surface 3	36 m ²
Surface 1	47 m ²
Surface 2	127 m ²
Niveau 1 projet	210 m ²
Surface 5	42 m ²
Surface 4	46 m ²
Niveau 2 projet	88 m ²
Total général	599 m ²


Niveau RDC projet
Ech : 1 : 200

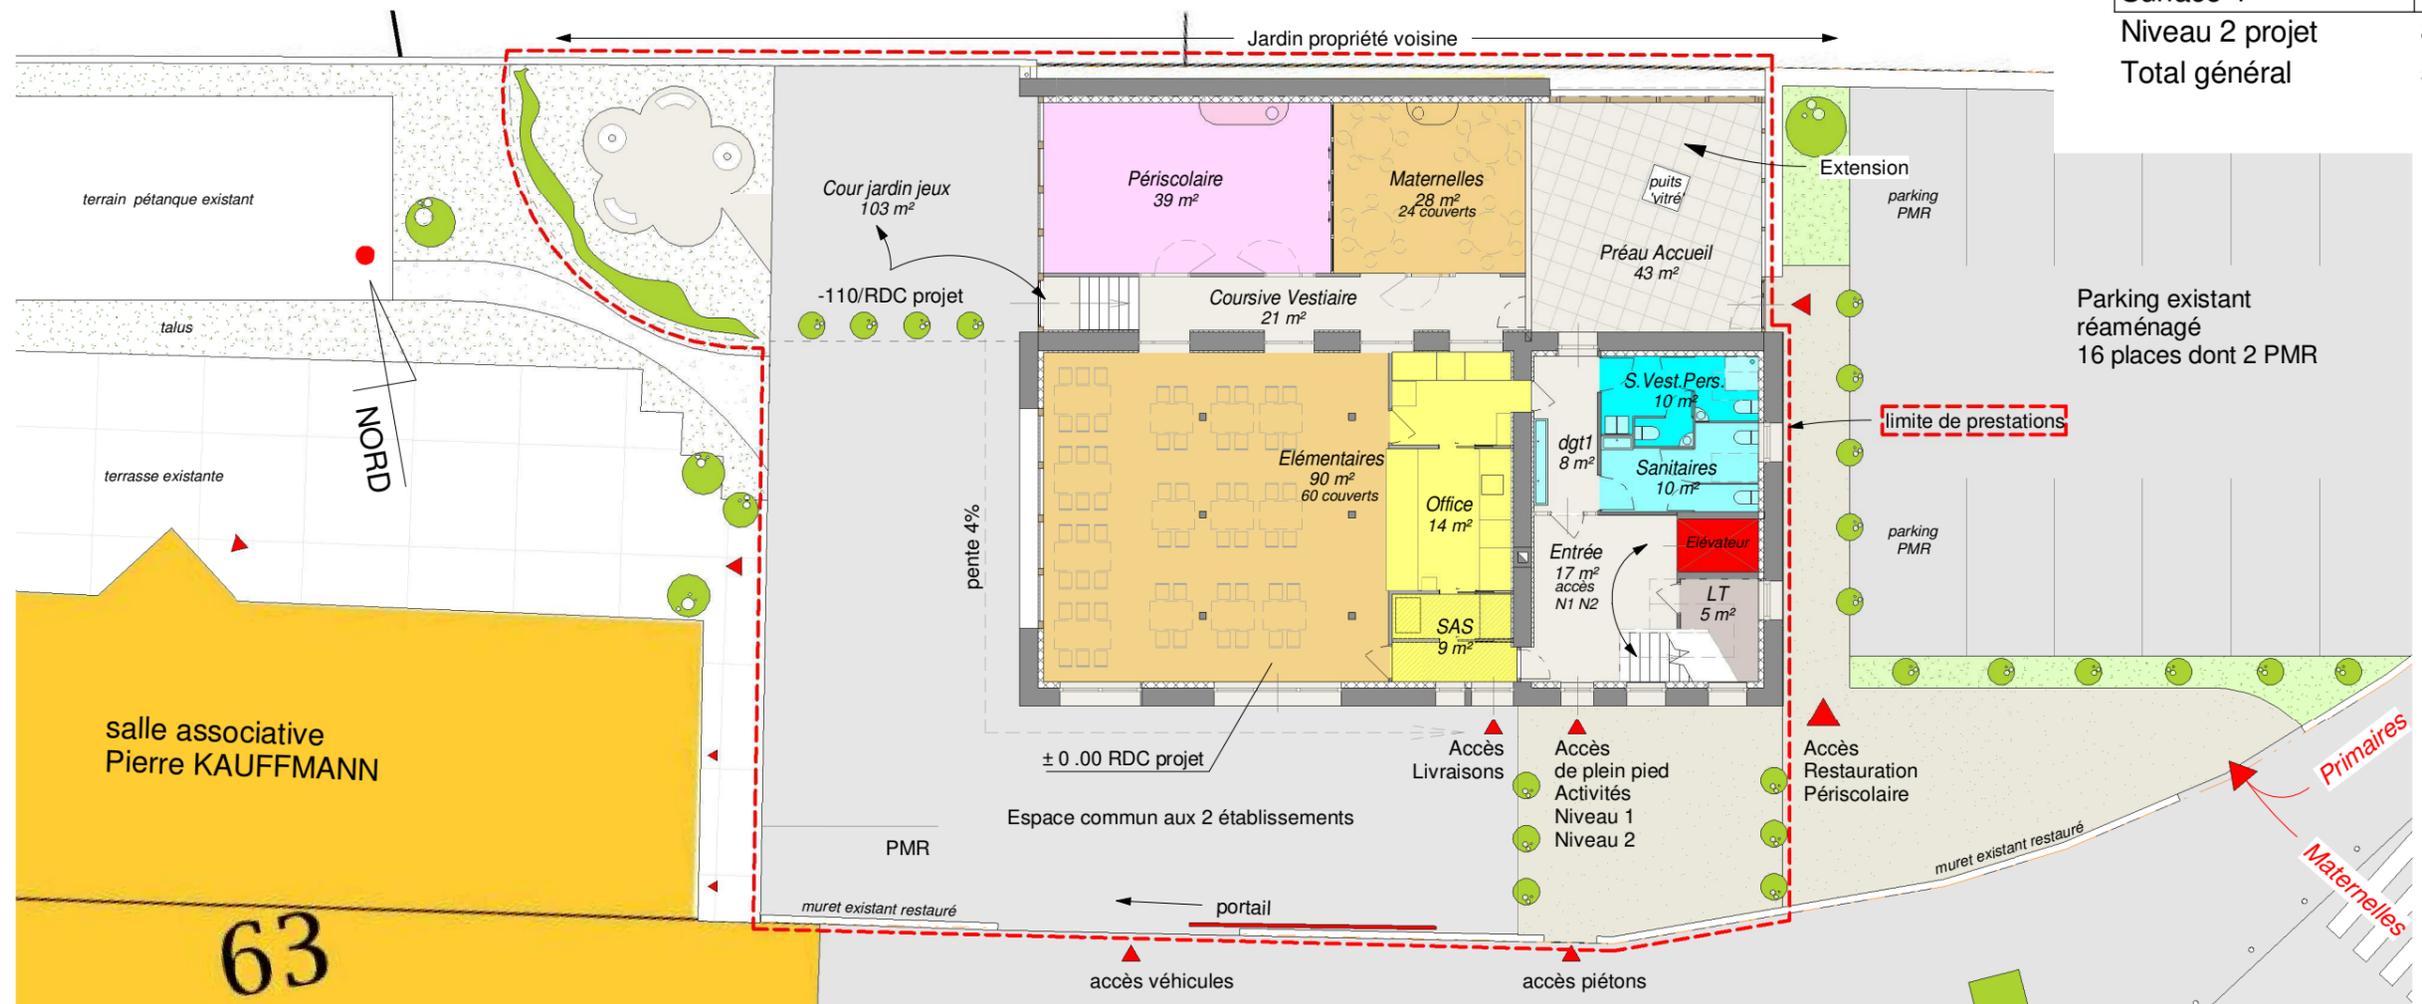


Grand Charmont Restructuration Ferme 'Kauffmann' Restauration Scolaire - Périscolaire

Projet Niveaux
SarI GIROLIMETTO Architectes
ARCHITECTURE - URBANISME


Ech : 1 : 200 15-10-2020

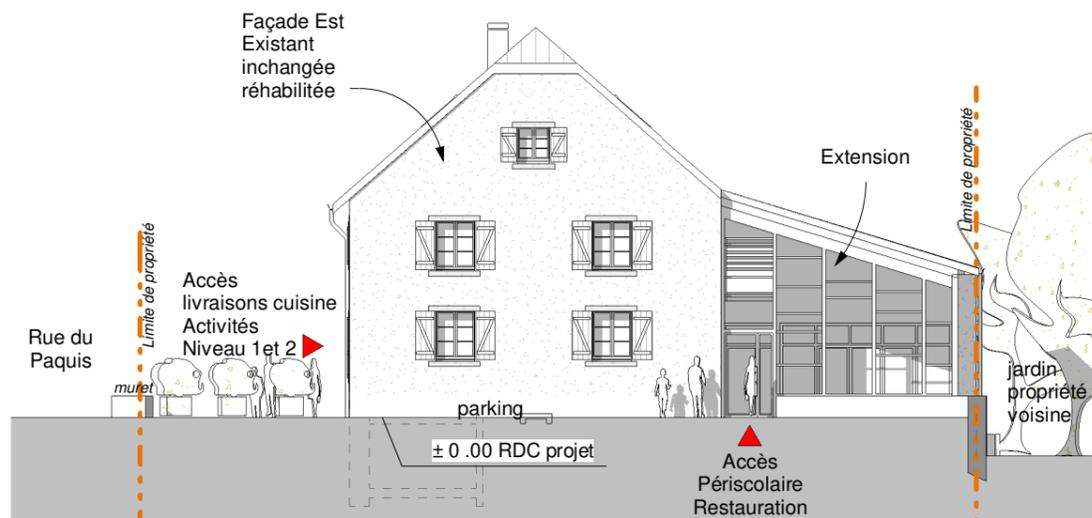


Elévation Est
Ech : 1 : 200

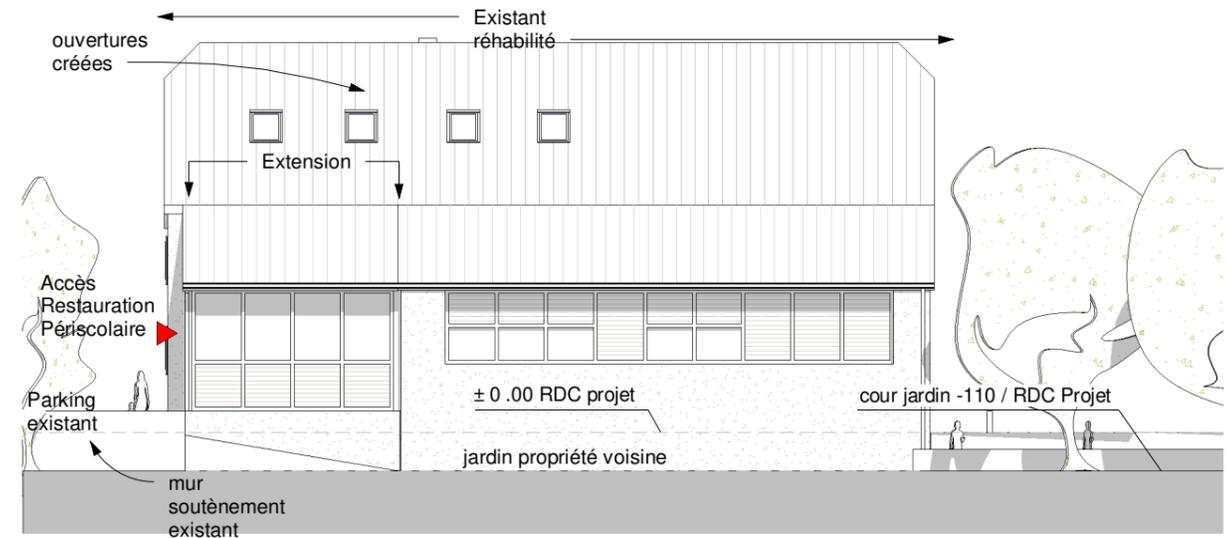


Elévation Nord
Ech : 1 : 200

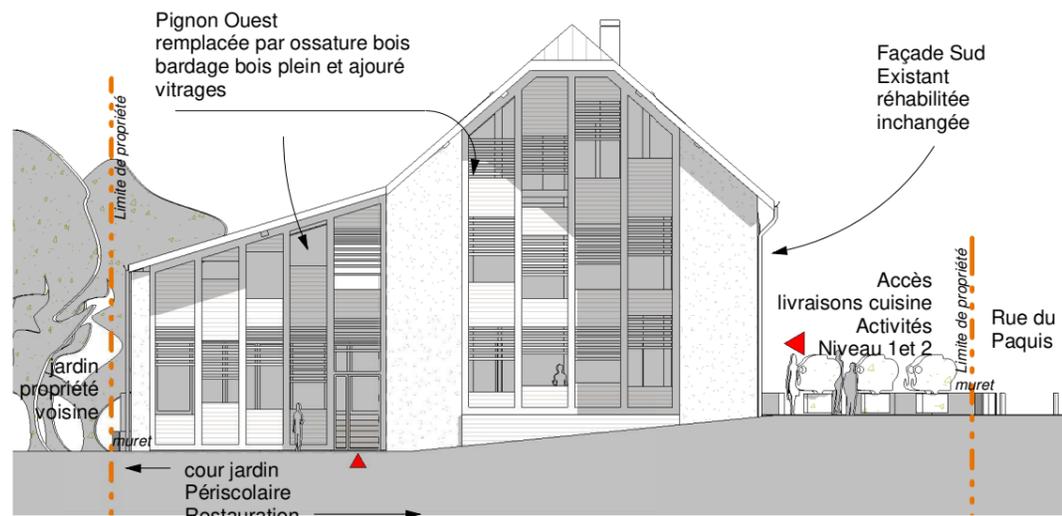


Elévation Ouest
Ech : 1 : 200

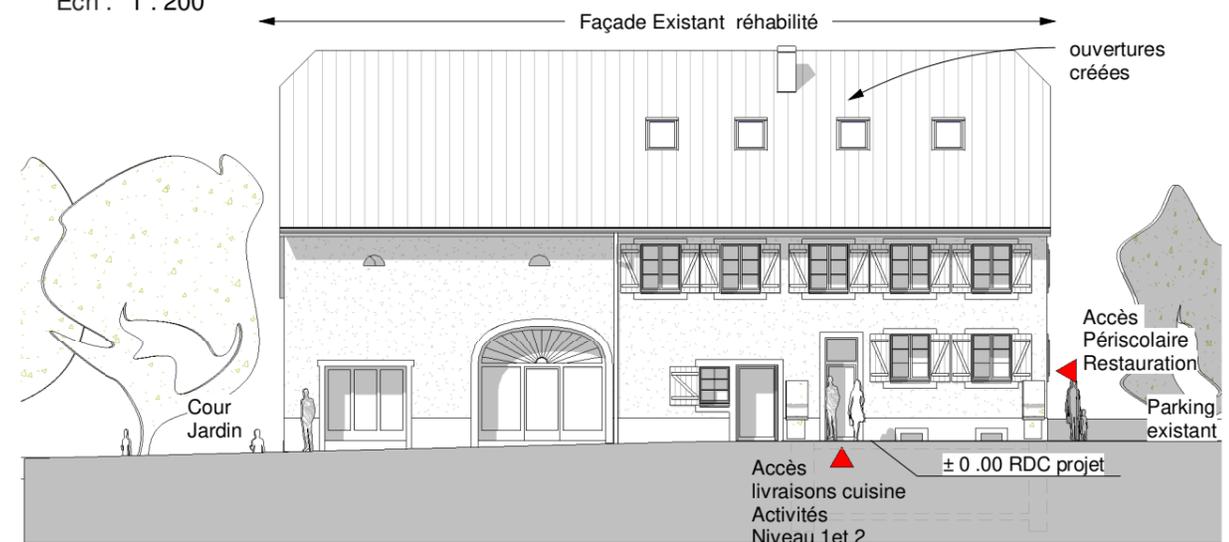

Elévation Sud
Ech : 1 : 200

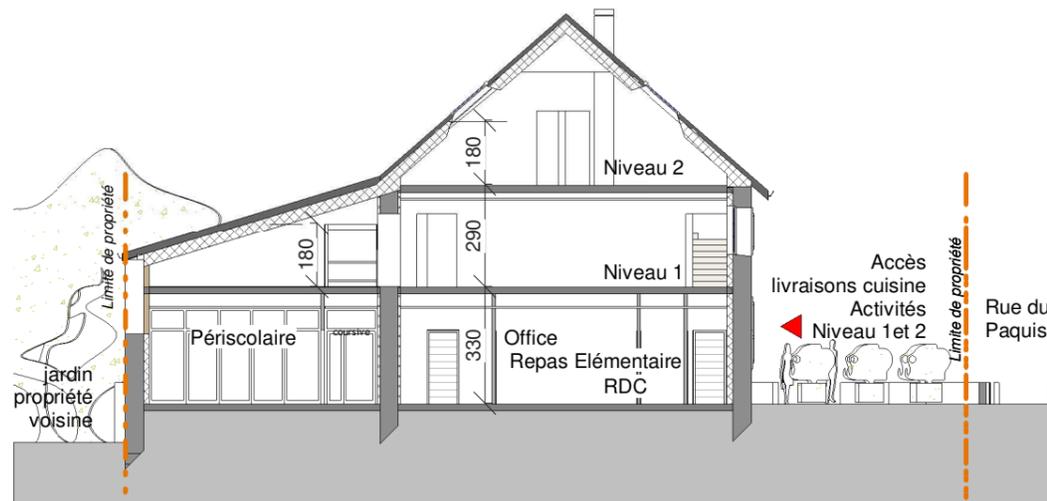

BB
Ech : 1 : 200

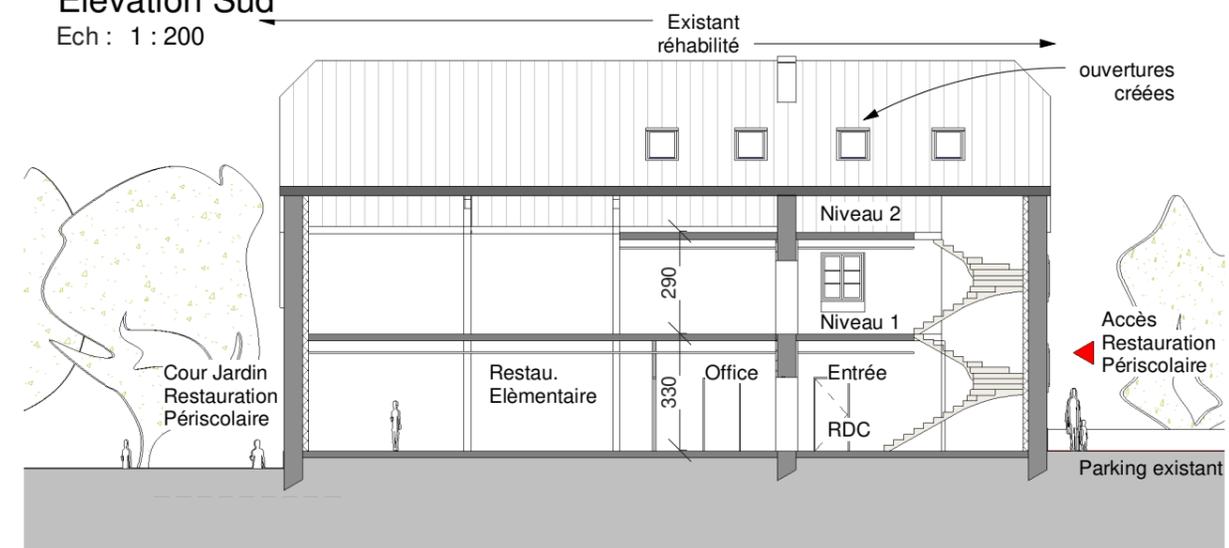

AA
Ech : 1 : 200

Grand Charmont
Restructuration Ferme 'Kauffmann'
Restauration Scolaire - Péri-scolaire

Projet **Façades Coupes**
SarI GIROLIMETTO **Architectes**
ARCHITECTURE - URBANISME

Ech : 1 : 200 15-10-2020

Vue 2 3D
Ech :



Vue 1 3D
Ech :



Vue 3 3D
Ech :

**Grand Charmont
Restructuration Ferme 'Kauffmann'
Restauration Scolaire - P eriscolaire**

Projet

Vues 3D

Ech :

15-10-2020

Sarl GIROLIMETTO Architectes
ARCHITECTURE - URBANISME