



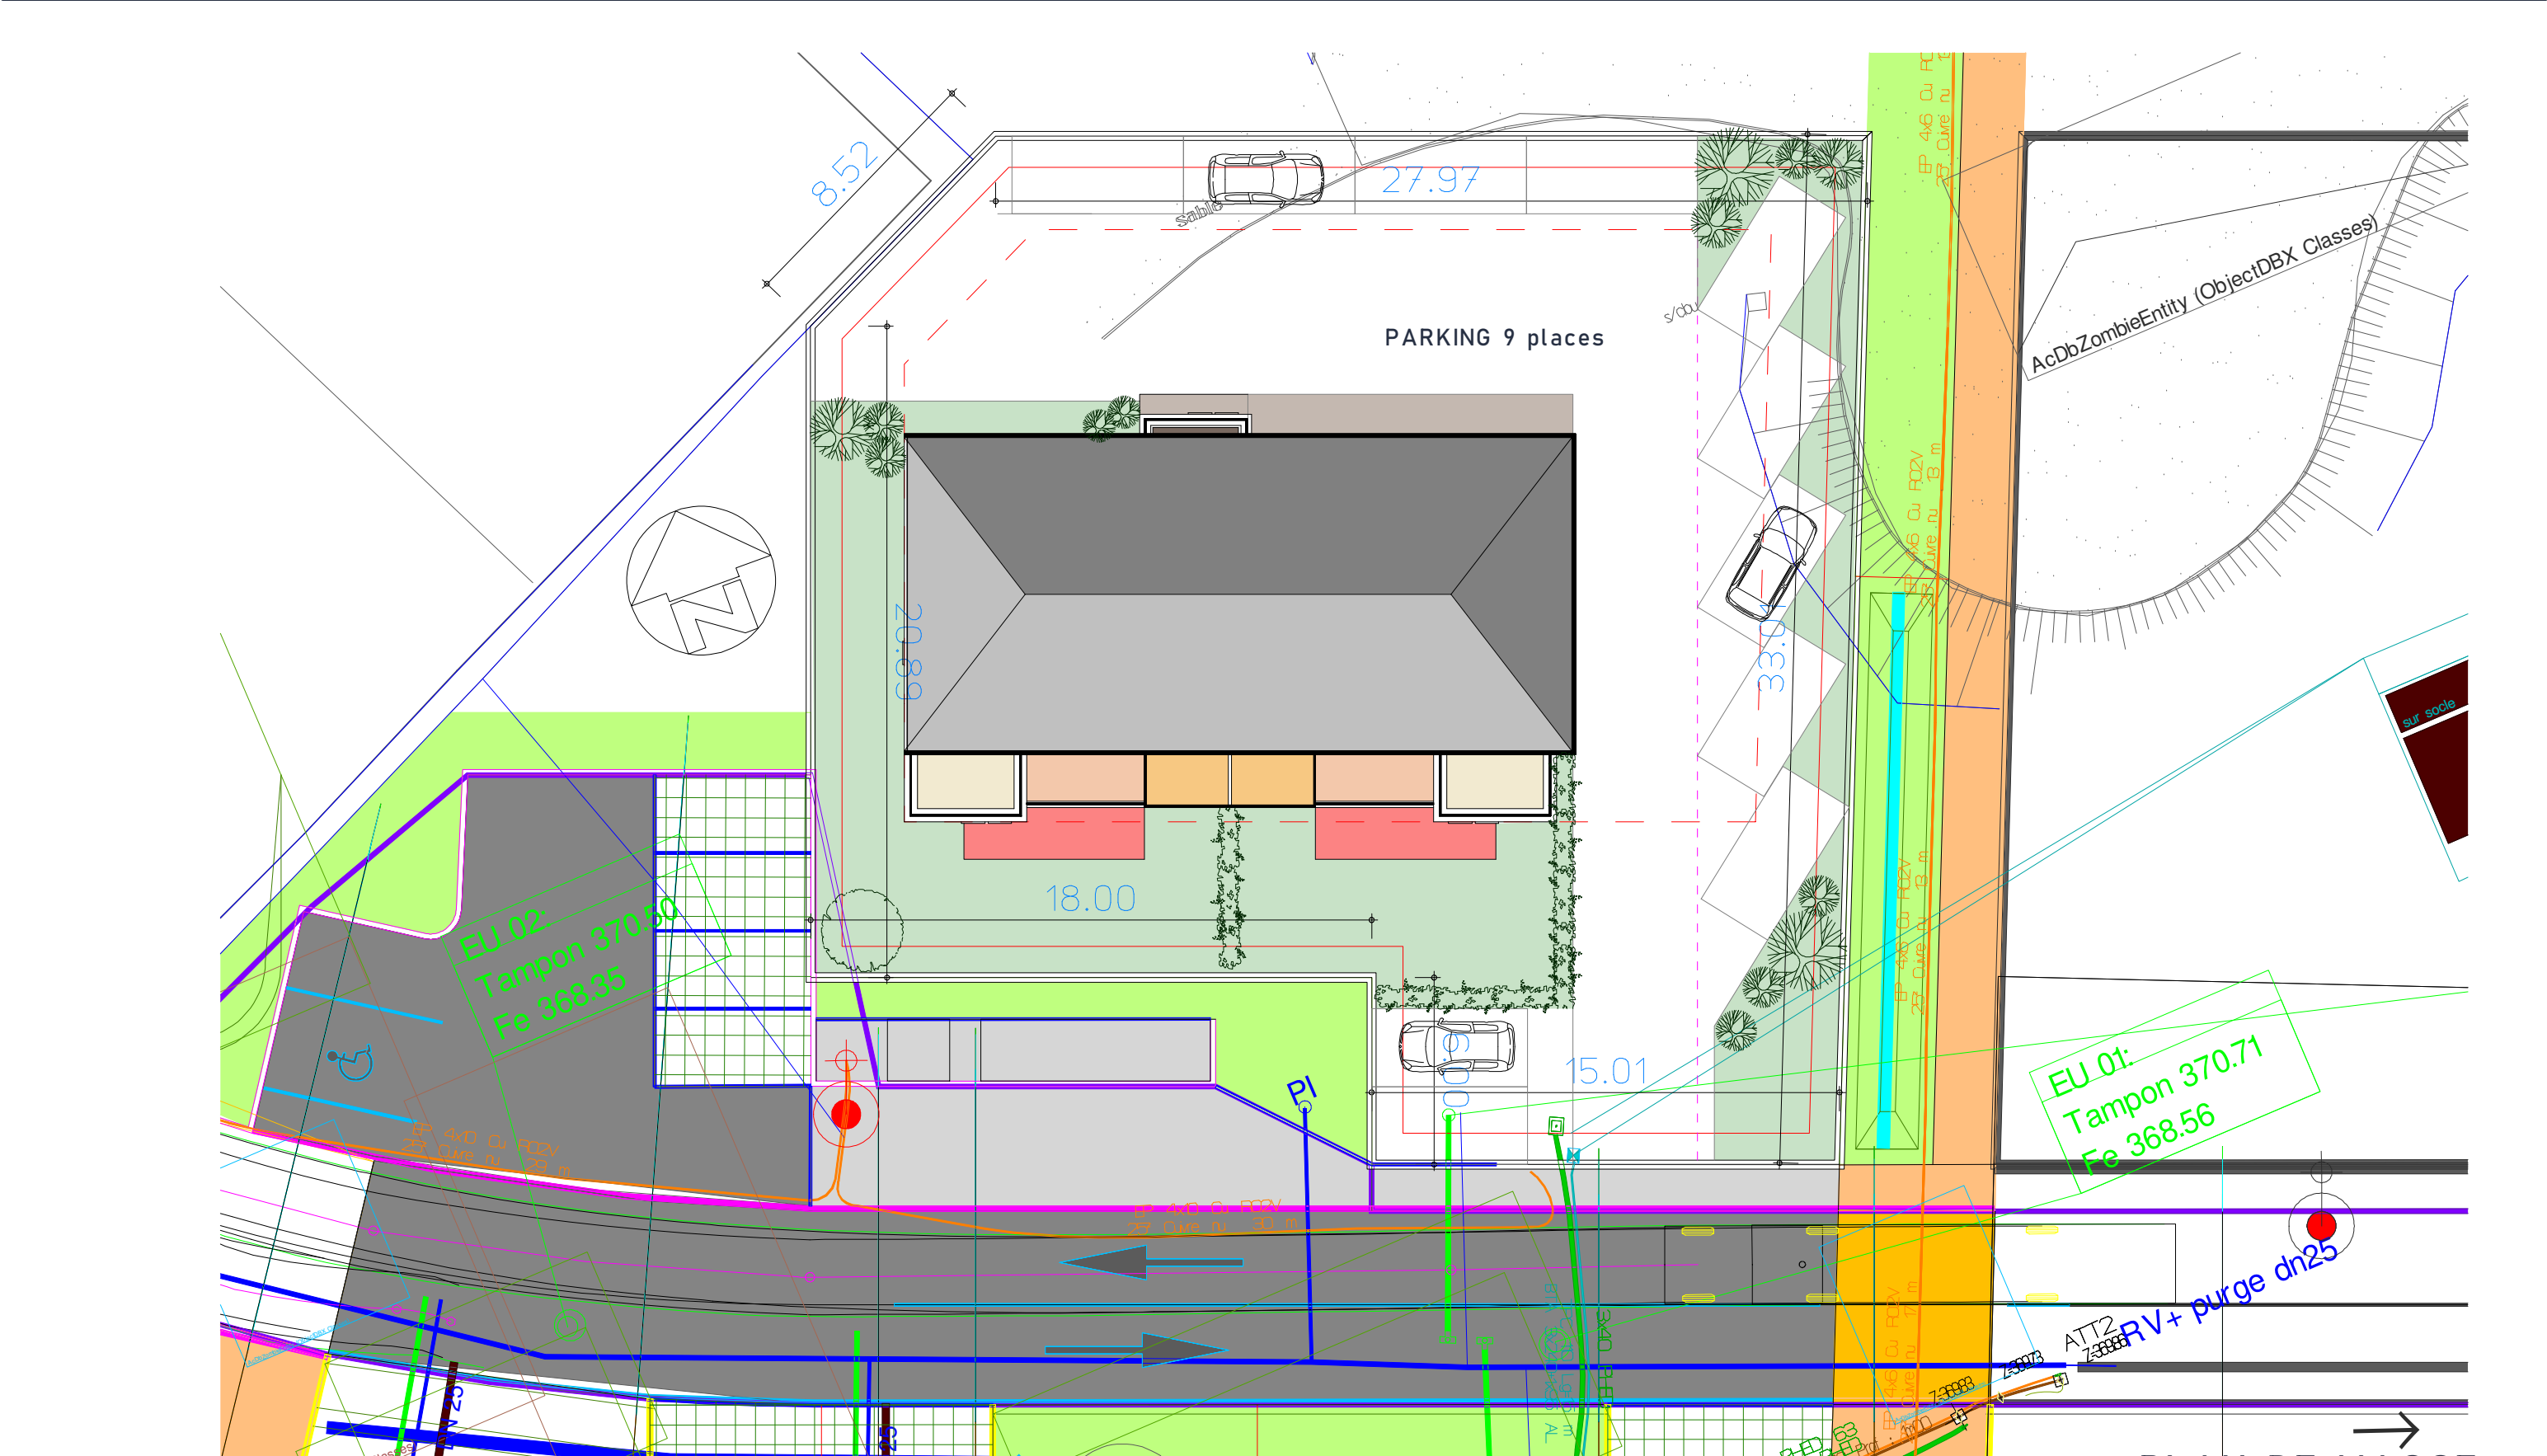


PLAN DE MASSE
echelle 1/200°

FAISABILITE POUR LA CONSTRUCTION DE 8 LOGEMENTS
GRAND-CHARMONT

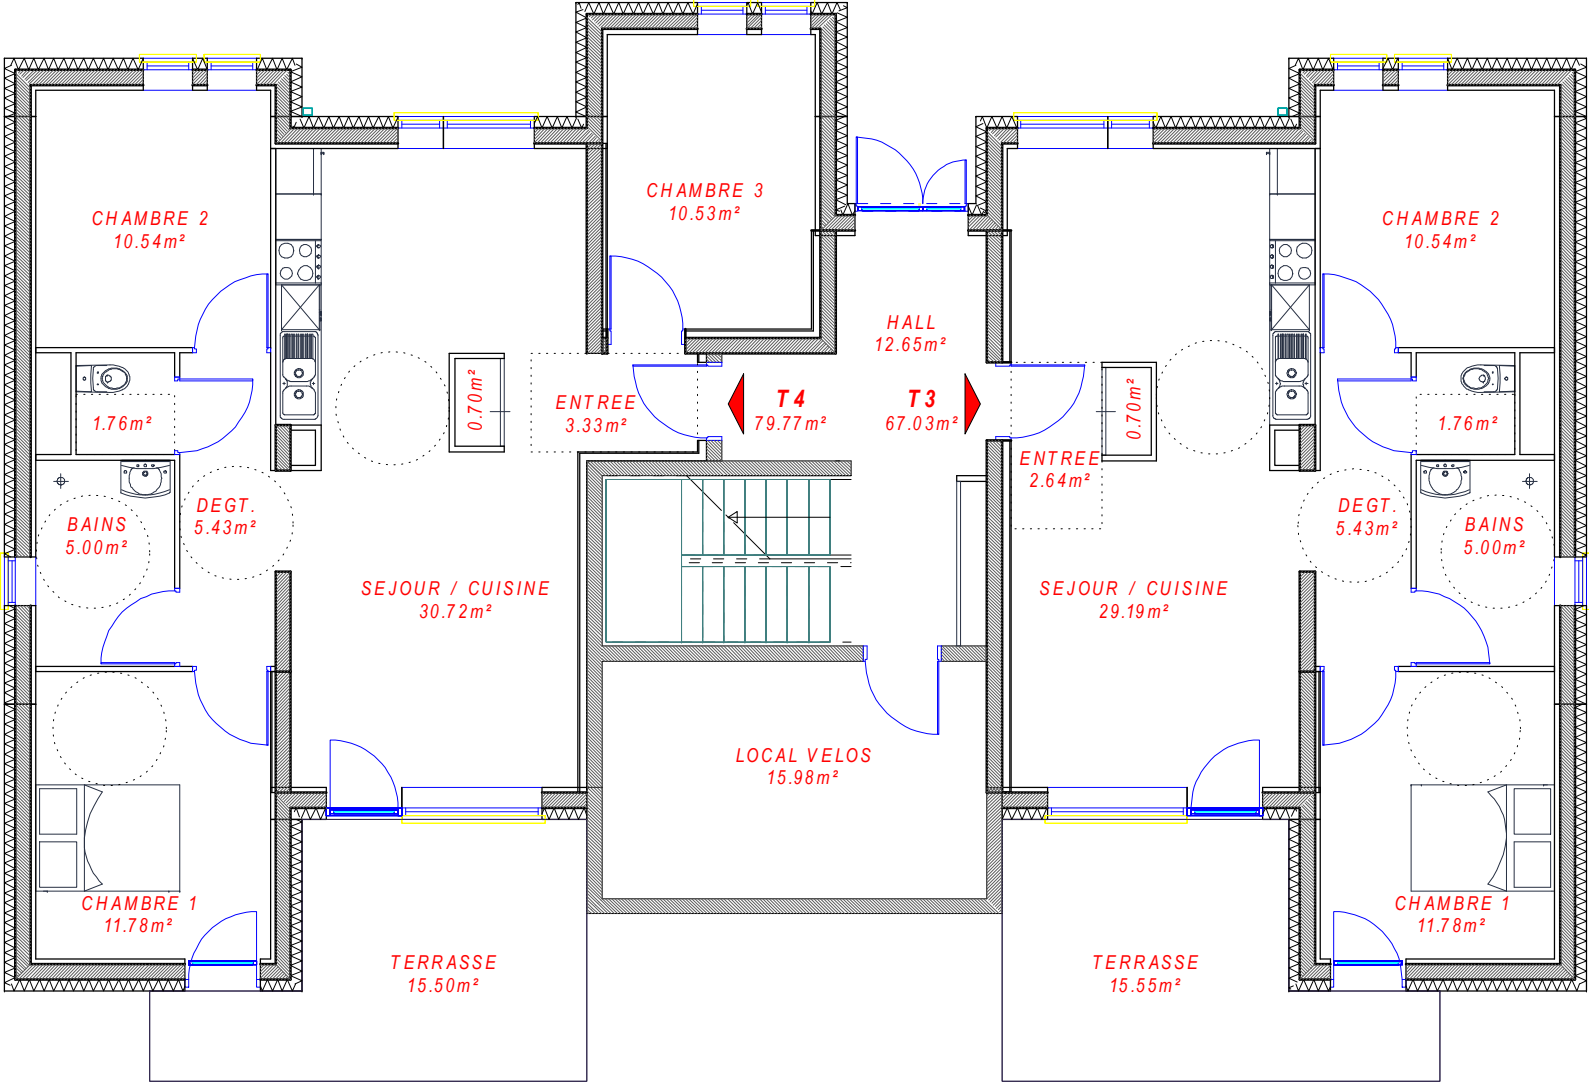


PLAN DU NIVEAU RDC
échelle 1/100°

FAISABILITE POUR LA CONSTRUCTION DE 8 LOGEMENTS
GRAND-CHARMONT

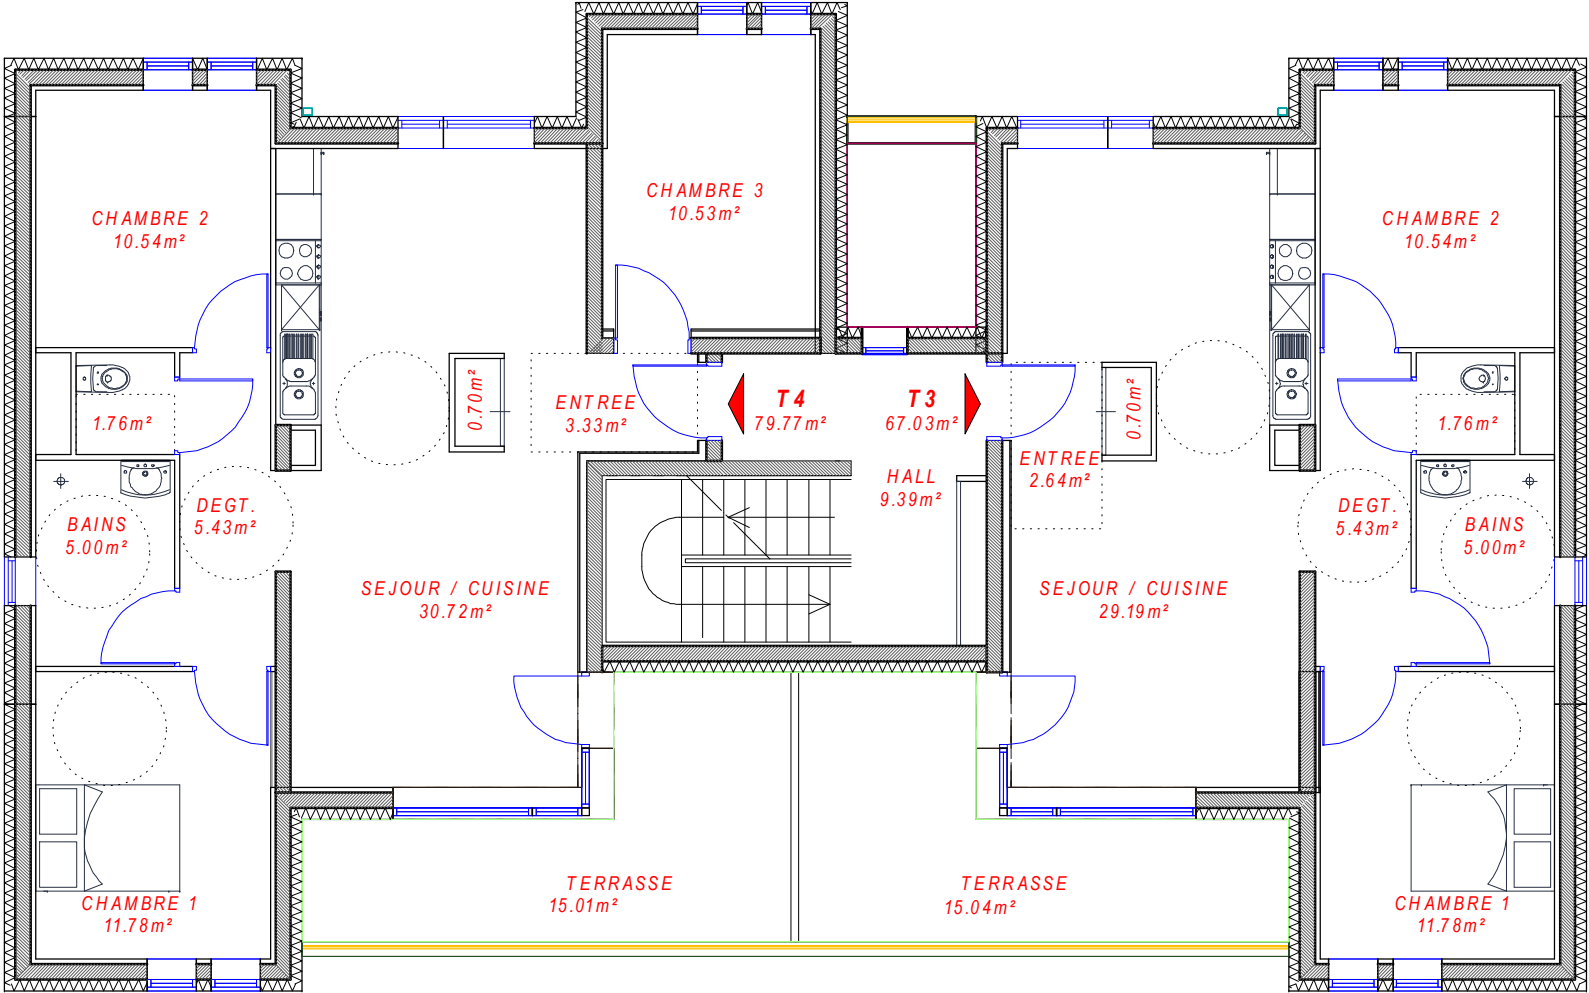


PLAN DU NIVEAU R+1
échelle 1/100°

FAISABILITE POUR LA CONSTRUCTION DE 8 LOGEMENTS
GRAND-CHARMONT

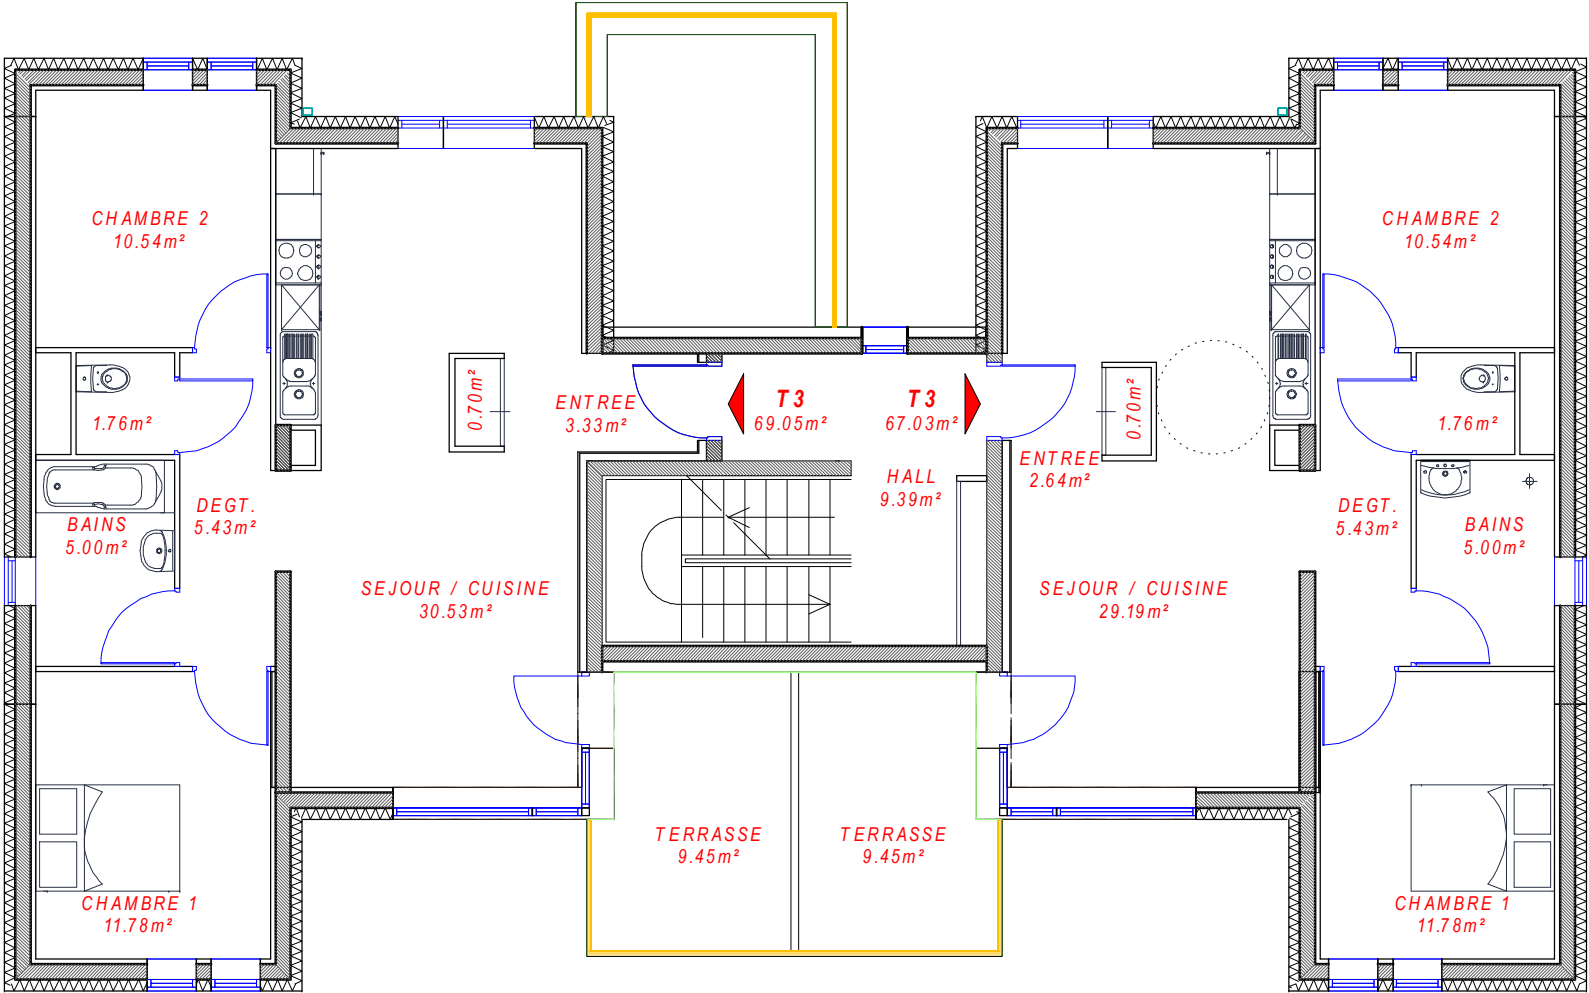

PLAN DU NIVEAU R+2
échelle 1/100°

FAISABILITE POUR LA CONSTRUCTION DE 8 LOGEMENTS
GRAND-CHARMONT

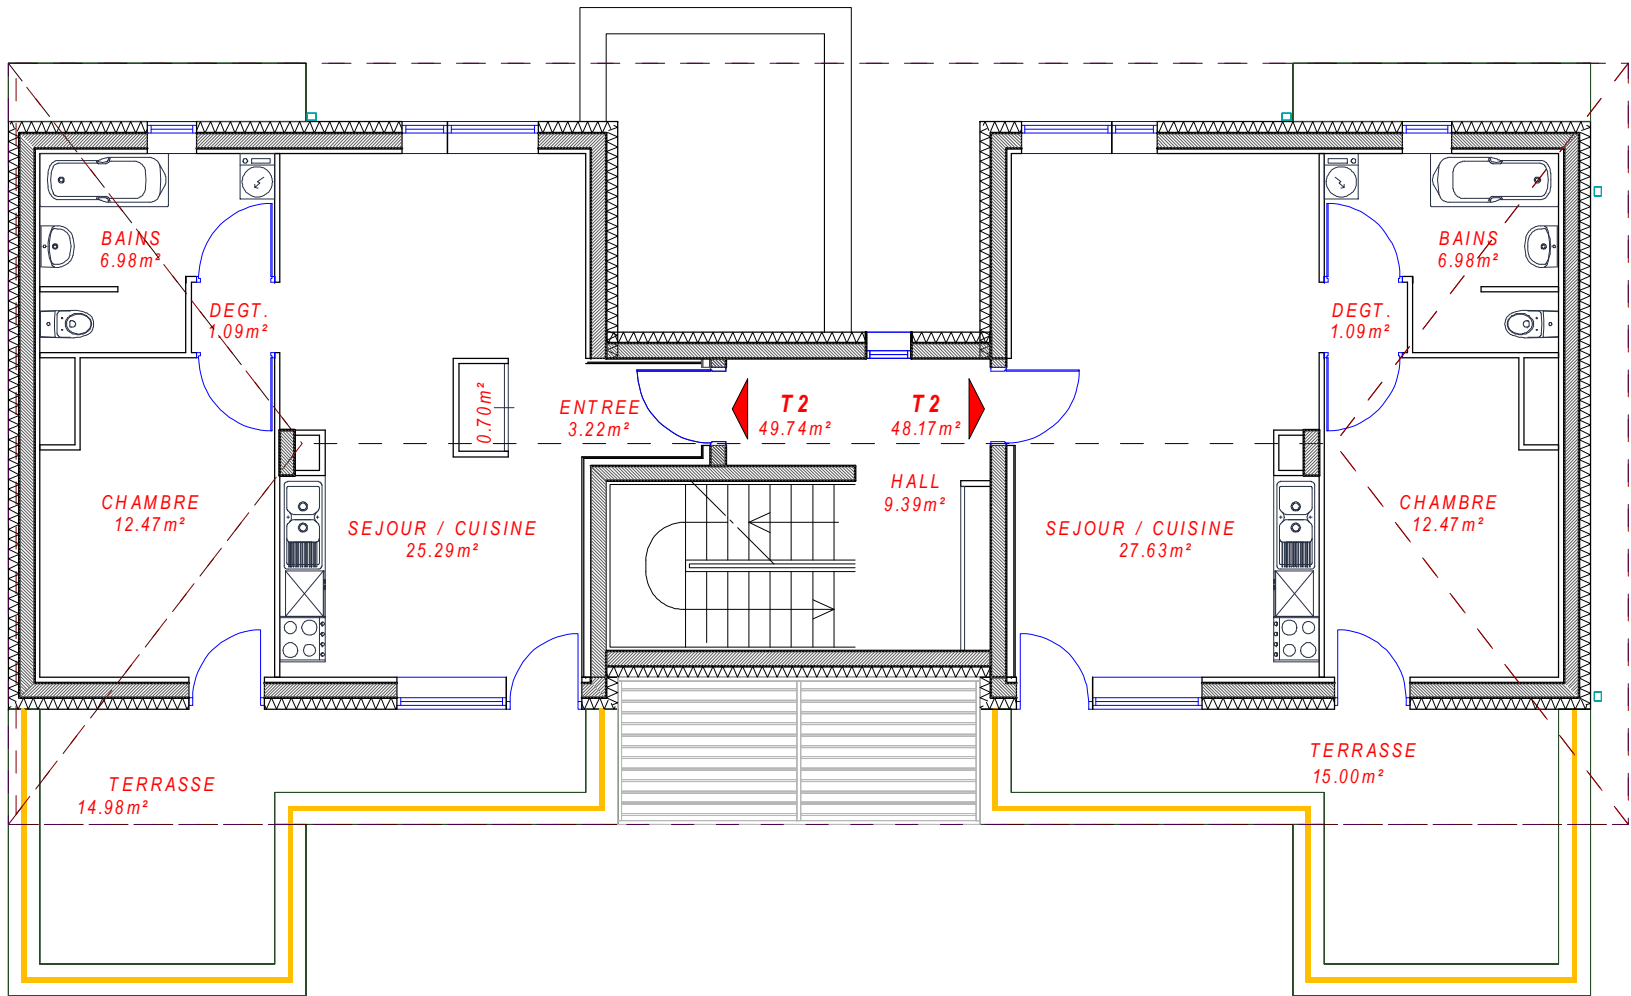

PLAN DU NIVEAU R+3
échelle 1/100°

FAISABILITE POUR LA CONSTRUCTION DE 8 LOGEMENTS
GRAND-CHARMONT



PERSPECTIVE

FAISABILITE POUR LA CONSTRUCTION DE 8 LOGEMENTS
GRAND-CHARMONT



PERSPECTIVE

FAISABILITE POUR LA CONSTRUCTION DE 8 LOGEMENTS GRAND-CHARMONT



PERSPECTIVE

FAISABILITE POUR LA CONSTRUCTION DE 8 LOGEMENTS GRAND-CHARMONT



PERSPECTIVE

FAISABILITE POUR LA CONSTRUCTION DE 8 LOGEMENTS GRAND-CHARMONT



PERSPECTIVE

FAISABILITE POUR LA CONSTRUCTION DE 8 LOGEMENTS GRAND-CHARMONT



PERSPECTIVE

FAISABILITE POUR LA CONSTRUCTION DE 8 LOGEMENTS GRAND-CHARMONT



PERSPECTIVE

FAISABILITE POUR LA CONSTRUCTION DE 8 LOGEMENTS GRAND-CHARMONT



PERSPECTIVE

FAISABILITE POUR LA CONSTRUCTION DE 8 LOGEMENTS GRAND-CHARMONT



PERSPECTIVE